


GRUNDRISS

Typ 1

1	Wohnzimmer	14,70 m ²
2	Küche	10,50 m ²
3	Schlafzimmer	12,50 m ²
4	Kinderzimmer	7,89 m ²
5	Bad	3,47 m ²
6	Flur	5,00 m ²
7	Terrasse (50%)	7,40 m ²

Gesamtwohnfläche 61,46 m²

WOHNUNG 1

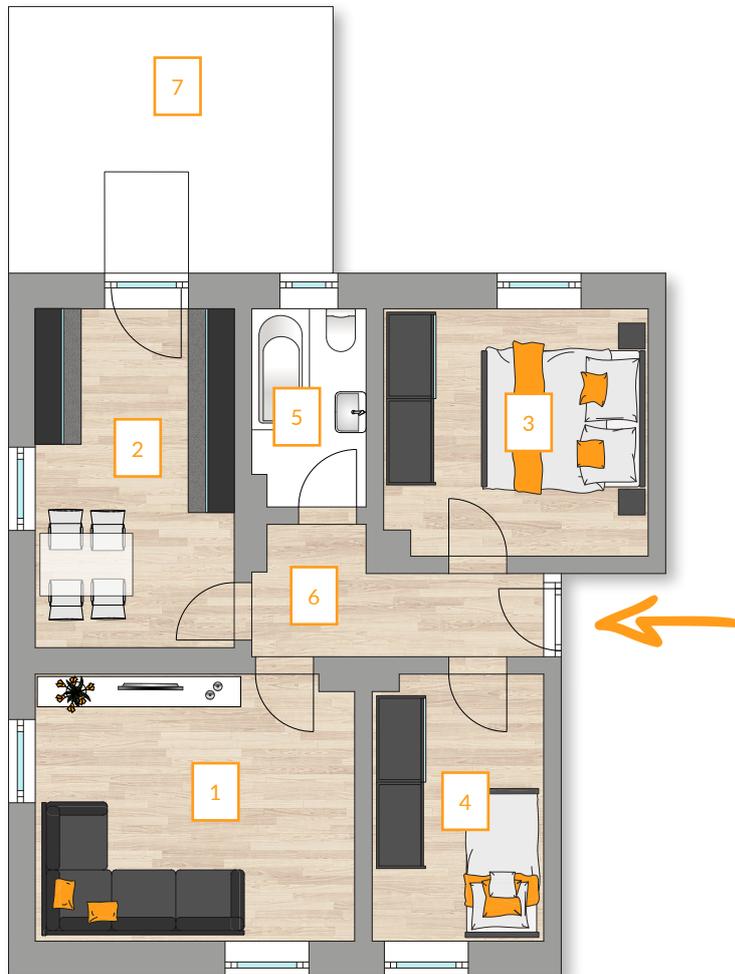

TWENTY
21
ONE

SCHÖNES WOHNEN - KIEL



Maßstab 1:100



Unverbindlicher Einrichtungsvorschlag sowie Bodenbeläge