


GRUNDRISS

Typ 3

1	Wohnzimmer	14,10 m ²
2	Küche	10,86 m ²
3	Schlafzimmer	11,50 m ²
4	Kinderzimmer	7,22 m ²
5	Bad	3,63 m ²
6	Flur	5,20 m ²
7	Terrasse (50%)	7,40 m ²

Gesamtwohnfläche 59,91 m²

WOHNUNG 3 & 4 (gespiegelt)

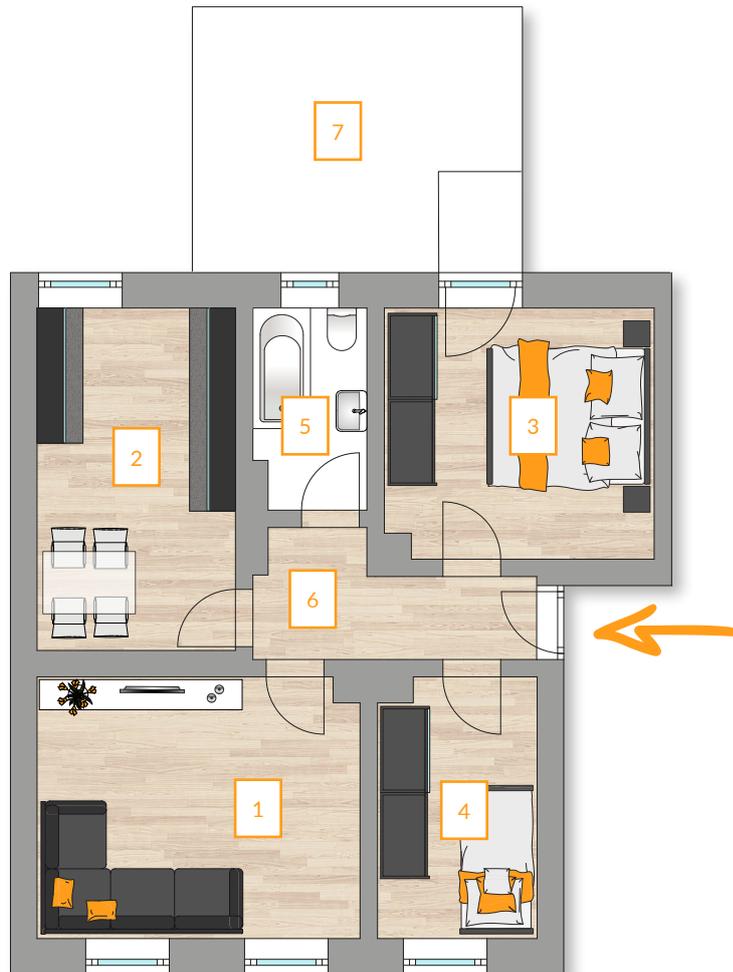

TWENTY
21
ONE

SCHÖNES WOHNEN - KIEL



Maßstab 1:100



Unverbindlicher Einrichtungsvorschlag sowie Bodenbeläge