


GRUNDRISS

Typ 5

1	Wohnzimmer	15,75 m ²
2	Schlafzimmer	14,33 m ²
3	Küche	12,31 m ²
4	Bad	3,65 m ²
5	Flur	4,87 m ²
6	Balkon (50%)	3,20 m ²

Gesamtwohnfläche 54,11 m²

WOHNUNG 6, 10 & 14

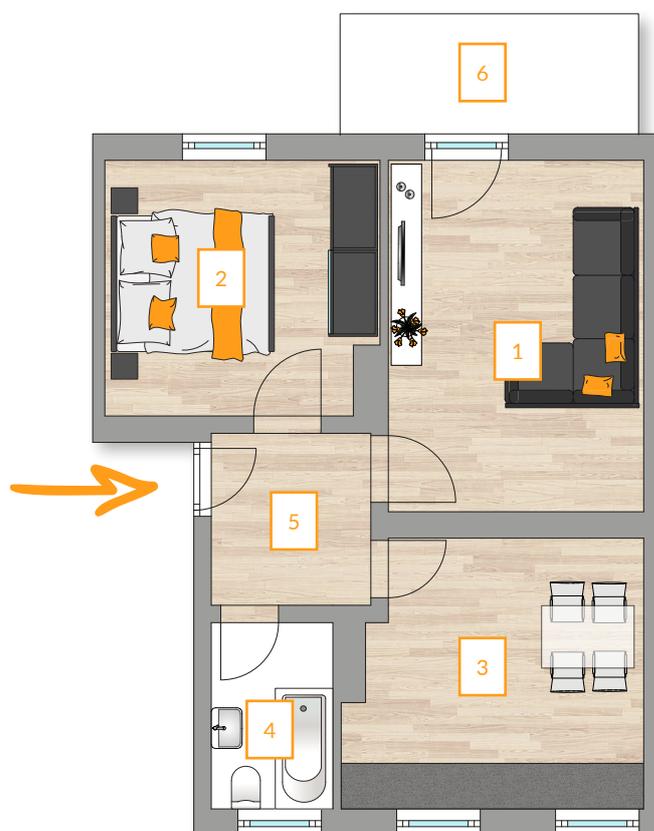

TWENTY
21
ONE
SCHÖNES WOHNEN - KIEL



Maßstab 1:100



Unverbindlicher Einrichtungsvorschlag sowie Bodenbeläge