


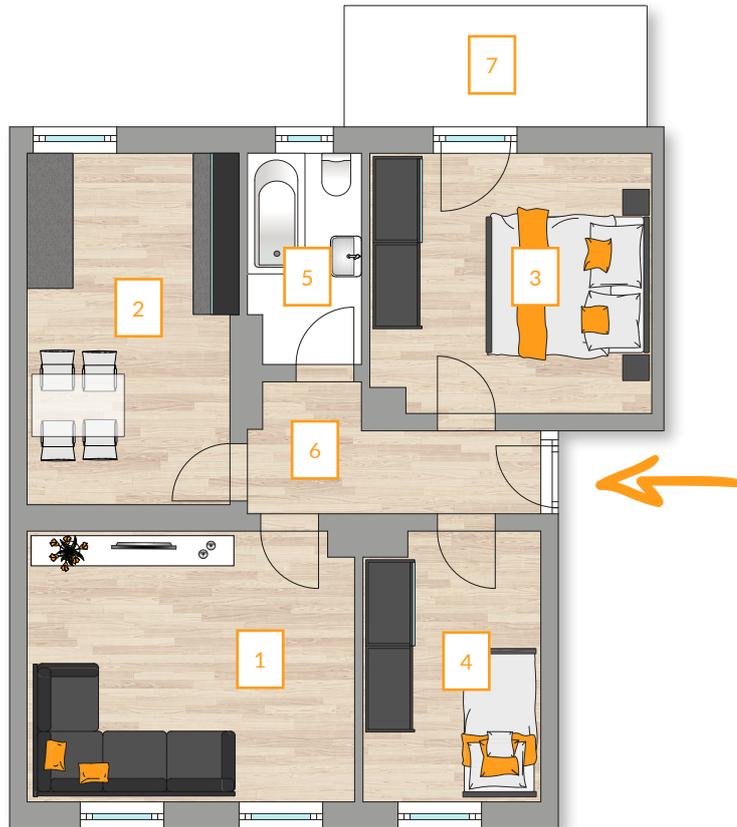

Maßstab 1:100



Unverbindlicher Einrichtungsvorschlag sowie Bodenbeläge



WOHNUNG 7, 8 (gespiegelt), 11, 12 (gespiegelt), 15 & 16 (gespiegelt)

1	Wohnzimmer	15,20 m <sup>2</sup>
2	Küche	12,20 m <sup>2</sup>
3	Schlafzimmer	12,50 m <sup>2</sup>
4	Kinderzimmer	8,30 m <sup>2</sup>
5	Bad	4,00 m <sup>2</sup>
6	Flur	5,00 m <sup>2</sup>
7	Balkon (50%)	3,2 m <sup>2</sup>

Gesamtwohnfläche 60,40 m<sup>2</sup>

# GRUNDRISS

*Typ 6*