


# GRUNDRISS

Typ 9

1	Wohnzimmer	25,97 m <sup>2</sup>
2	Küche	4,46 m <sup>2</sup>
3	Bad	4,10 m <sup>2</sup>
4	Flur	3,95 m <sup>2</sup>

Gesamtwohnfläche 38,48 m<sup>2</sup>

WOHNUNG 19

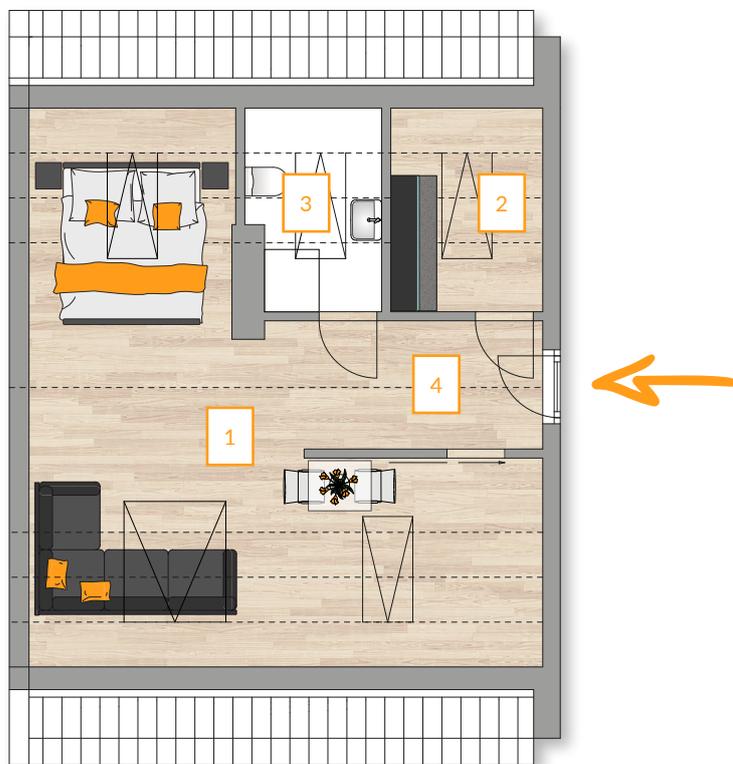

TWENTY  
**21**  
ONE  
SCHÖNES WOHNEN - KIEL



Maßstab 1:100



Unverbindlicher Einrichtungsvorschlag sowie Bodenbeläge